



ΕΦΗΜΕΡΙΣ ΤΗΣ ΚΥΒΕΡΝΗΣΕΩΣ

ΤΗΣ ΕΛΛΗΝΙΚΗΣ ΔΗΜΟΚΡΑΤΙΑΣ

ΤΕΥΧΟΣ ΤΕΤΑΡΤΟ **Αρ. Φύλλου 459**

27 Ιουλίου 2000

ΠΕΡΙΕΧΟΜΕΝΑ

ΑΠΟΦΑΣΕΙΣ

ΑΠΟΦΑΣΕΙΣ

Αριθ. Δ12/034056 (1)

Εφαρμογή του άρθρου 1 του Ν. 653/77 για τη βελτίωση - διαπλάτυνση της επαρχιακής οδού: Χουδέτσι - Παρθένι - Τεφέλι - Πύργος, με την κατασκευή του τμήματος: από Χ.Θ. 5+563 - Χ.Θ. 20+600.

**Ο ΥΠΟΥΡΓΟΣ
ΠΕΡΙΒΑΛΛΟΝΤΟΣ, ΧΩΡΟΤΑΞΙΑΣ ΚΑΙ
ΔΗΜΟΣΙΩΝ ΕΡΓΩΝ**

Έχοντας υπόψη:

1. Τις διατάξεις του Ν. 653/77 "Περί υποχρεώσεως των παροδίων ιδιοκτητών για τη διάνοιξη οδών κ.λ.π.", όπως τροποποιήθηκε και συμπληρώθηκε με τους Ν. 960 (άρθρο 9 παρ. 4), Ν. 947/79 (άρθρο 62 παρ. 9 και 10). Ν. 1349/83 (άρθρο 14) και Ν. 1418/84 (άρθρο 25) σε συνδυασμό με την Α1/0/2/7/12-3-85 απόφαση Υπουργού ΠΕΧΩΔΕ.

2. Τις διατάξεις του Π.Δ. 929/1979 "Περί εκτελέσεως του άρθρου 1 του Ν. 653/1977".

3. Τις διατάξεις του Π.Δ. 69/88 "Περί Οργανισμού της Γενικής Γραμματείας Δημοσίων Έργων".

4. Τις διατάξεις του Ν.797/1971 "Περί Αναγκαστικών Απαλλοτριώσεων".

5. Τη Δ12/30945/16-3-89 (Ε. 30) Εγκύκλιο του Υπουργού ΠΕΧΩΔΕ.

6. Τη Δ16α/04/773/29-11-90 κοινή απόφαση Υπουργού Προεδρίας της Κυβέρνησης και του Αναπληρωτή Υπουργού ΠΕΧΩΔΕ για την εξαίρεση Διοικητικών πράξεων ή εγγράφων από τον κανόνα των τριών υπογραφών.

7. Τη Δ16α/01/29/Α.Φ.1/15-1-1996 Απόφαση τοποθέτησης Γενικών Διευθυντών.

8. Την απόφαση Δ17/01/79/Φ.Θ.2.2.1/24-8-89 (ΦΕΚ 666 Β') του Υπουργού ΠΕΧΩΔΕ περί μεταβιβάσεως αρμοδιοτήτων στο Γεν. Γραμματέα κ.λ.π. όπως τροποποιήθηκε και συμπληρώθηκε με την απόφαση Δ17α/02/100/ Φ.θ.2.2.1/19-10-89 του ιδίου.

9. Το Ν. 2052/92 και την Εγκύκλιο Δ 12/35572/23-7-92 με την οποία παρέχονται διευκρινίσεις και οδηγίες για την εφαρμογή του Ν. 2052/92.

10. Το 1871/14-3-2000 έγγραφο Δ.Τ.Υ/Ν.Α. Ηρακλείου σχετικό με την απαλλοτρίωση εκτάσεων στο υπόψη οδικό τμήμα, αποφασίζουμε:

Ορίζουμε ότι:

Η επαρχιακή οδός Χουδέτσι - Παρθένι - Τεφέλι Πύργος, βελτιώνεται διαπλατύνεται με την κατασκευή του τμήματος : από Χ.θ. 5+563 - Χ.Θ. 20+600 και

2. Έχουν εφαρμογή οι διατάξεις του άρθρου 1 του Ν. 653/77. Η παρούσα απόφαση να δημοσιευθεί στην Εφημερίδα της Κυβερνήσεως.

Αθήνα, 11 Ιουλίου 2000

Ο ΥΠΟΥΡΓΟΣ

ΚΩΣΤΑΣ ΛΑΛΙΩΤΗΣ

Αριθ. Δ12/0/34055 (2)

Επίσπευση από το Δημόσιο της οδού Σολωμού από οδό Χρυσηίδος έως οδό Αντιγόνης (Ο.Τ. 481) στο Δήμο Περιστερίου.

**Ο ΥΠΟΥΡΓΟΣ
ΠΕΡΙΒΑΛΛΟΝΤΟΣ, ΧΩΡΟΤΑΞΙΑΣ ΚΑΙ
ΔΗΜΟΣΙΩΝ ΕΡΓΩΝ**

Έχοντας υπόψη:

1. Τα διατάγματα ρυμοτομίας: 20.1.1955 (ΦΕΚ 13

Α΄/ 20.1.1955) και 386/73 και 1069/55 Τ.Ε.

2. Τις διατάξεις του Ν.Δ/τος 17-7-1923 "περί σχεδίων των πόλεων, κωμών και συνοικισμών του Κράτους και οικοδομής αυτών" (ΦΕΚ 228/16-8-1923 τ. Α').

3. Τις διατάξεις του Ν. 653/1977 "περί υποχρεώσεως των παρόδιων ιδιοκτητών κ.λ.π." (ΦΕΚ 214/5-8-1977 τ. Α'), όπως τροποποιήθηκαν και ισχύουν σήμερα, με τους Ν. 947/1979 ΦΕΚ 169/26-7-1979 τ. Α' και 960/1970 ΦΕΚ 194/25-8-79 Τ.Α'.

4. Τις διατάξεις του άρθρου 25 παρ. 4 του Ν. 1418/1984 "για τα δημόσια έργα και ρυθμίσεις συναφών θεμάτων".

5. Τις διατάξεις του Π.Δ/τος 69/8-2-88 ΦΕΚ 28/16-2-88 για τον Οργανισμό της Γενικής Γραμματείας Δημοσίων Έργων.

6. Τις διατάξεις του Ν.Δ. 632/70 όπως αντικαταστάθηκε με τις διατάξεις του Ν.Δ. 1143/72 (ΦΕΚ 64Α/72).

7. Την κοινή απόφαση Δ16α/04/29-11-90 (ΦΕΚ 746/Β/30-11-90), των Υπουργών Προεδρίας και Αναπλ. ΠΕΧΩΔΕ "Περί εξαιρέσεως Διοικητικών Πράξεων και εγγράφων από τον κανόνα των τριών υπογραφών" που κοινοποιήθηκε με την εγκύκλιο 2.

8. Την Δ17α/03/99/Φ.2.2.1/29-10-96 Απόφαση ανάθεσης αρμοδιοτήτων στον Υφυπουργό ΠΕΧΩΔΕ κ. Χ. Βερελή, αποφασίζουμε:

α. Την επίσπευση από το Δημόσιο της οδού Σολωμού (Ο.Τ. 481) από οδό Χρυσηίδος έως οδό Αντιγόνης στο Δήμο Περιστερίου.

β. Το χαρακτηρισμό της προκείμενης πολεοδομικής εφαρμογής κατεπείγουσας ανάγκης και

γ. Την κατάρτιση των στοιχείων προδικασίας που προβλέπονται από το άρθρο 5 του Ν. 653/1977, για να κινηθεί η δίκη καθορισμού των αποζημιώσεων για τις ιδιοκτησίες που ρυμοτομούνται.

Η απόφαση αυτή να δημοσιευθεί στην Εφημερίδα της Κυβερνήσεως.

Αθήνα, 11 Ιουλίου 2000

Ο ΥΠΟΥΡΓΟΣ

ΚΩΣΤΑΣ ΛΑΛΙΩΤΗΣ

Αριθ. 17809/3921 (3)

Χαρακτηρισμός ως διατηρητέων τριών συγκροτημάτων κτιρίων που βρίσκονται στον οικισμό Λιμένι Δήμου Οιτύλου (Ν. Λακωνίας) και καθορισμός ειδικών όρων και περιορισμών δόμησης αυτών.

Ο ΥΠΟΥΡΓΟΣ
ΠΕΡΙΒΑΛΛΟΝΤΟΣ, ΧΩΡΟΤΑΞΙΑΣ ΚΑΙ ΔΗΜΟΣΙΩΝ ΕΡΓΩΝ

Έχοντας υπόψη :

1.- Τις διατάξεις των άρθρων 110 και 327 του από 14-7-99 π.δ/τος "Κώδικας Βασικής Πολεοδομικής Νομοθεσίας (Δ' 580/99).

2.- Τις διατάξεις του άρθρου 29Α΄ του Ν. 1558/1985 "Κυβέρνηση και Κυβερνητικά Όργανα" (Α΄137) που προστέθηκε με το άρθρο 27 του Ν. 2081/1992 (Α1 154) και αντικαταστάθηκε με την παράγρ. 2α του άρθρου 1 του Ν. 2469/1997 (Α΄ 38).

3.- Την υπ' αριθμ.103326/1281/15.12.1996 απόφαση του Υπουργού και του Υφυπουργού Περιβάλλοντος, Χωροταξίας και Δημοσίων Έργων "Μεταβίβαση αρμοδιοτήτων του Υπουργού και του Υφυπουργού Περίβάλλοντος, Χωροταξίας και Δημοσίων Έργων στον Γενικό Γραμματέα και στους Προϊσταμένους των Γενικών Δ/νσεων, Δ/νσεων και Τμημάτων του Υπουργείου Περίβάλλοντος, Χωροταξίας και Δημοσίων Έργων - πλην Γενικής Γραμματείας Δημοσίων Έργων" (1126Β΄/16.12.1996).

4.- Τις διατάξεις της παρ.Β του άρθρου 1 του Π. Δ/τος 28/28.1.93 " Καθορισμός αρμοδιοτήτων που διατηρούνται από τον Υπουργό και τις Περιφερειακές Υπηρεσίες διανομαρχιακού επιπέδου του Υπουργείου Περιβάλλοντος, Χωροταξίας και Δημοσίων Έργων " (Α΄ 9).

5.- Την από 19-9-1999 αιτιολογική έκθεση της Διεύθυνσης Πολεοδομικού Σχεδιασμού -Τμήμα Παραδοσιακών Οι κισμών.

6.- Το 8947/2814/19-4-1999 έγγραφο της Δ/νσης Πολεοδομικού Σχεδιασμού - Τμήμα Παραδοσιακών Οικισμών προς το Δήμο.

7.- Το γεγονός ότι παρήλθε η προθεσμία που προβλέπεται από τις διατάξεις του άρθρου 4 (παρ.2) του Ν. 1577/1985 (Α' 210),όπως τροποποιήθηκε με την παρ.2 του άρθρου 1 του Ν. 1772/1989 (Α' 91) χωρίς να περιέλθουν στην υπηρεσία τυχόν αντιρρήσεις ενδιαφερομένων.

8.- Το γεγονός ότι από τις κανονιστικές διατάξεις αυτής της απόφασης δεν προκαλείται δαπάνη σε βάρος του κρατικού προϋπ/γισμού και του οικείου Ο.Τ.Α., αποφασίζουμε:

1.- Χαρακτηρίζονται ως διατηρητέα τρία συγκροτήματα κτιρίων που βρίσκονται στον οικισμό Λιμένι Δήμου Οιτύλου (Ν. Λακωνίας) γνωστά ως «σπίτι Κυριακούλη Μαυρομιχάλη, σπίτι Μαυρομιχάλη» και «παλάτι Πετρόμπεη Μαυρομιχάλη», όπως αυτά φαίνονται εντός κύκλου με μαύρη διαγράμμιση και με στοιχεία 1,2 και 3 αντίστοιχα στο σχετικό πρωτότυπο διάγραμμα σε κλίμακα 1: 2000, που θεωρήθηκε με την 17809/2000 πράξη του Προϊσταμένου της Διεύθυνσης Τοπογραφικών Εφαρμογών και που αντίτυπο του σε φωτοσμίκρυνση δημοσιεύεται με την παρούσα απόφαση.

2.- Στα χαρακτηριζόμενα ως διατηρητέα κτίρια απαγορεύεται κάθε αφαίρεση, αλλοίωση ή καταστροφή των επί μέρους αρχιτεκτονικών ή διακοσμητικών στοιχείων τους.

3.- Επιτρέπεται η αποκατάσταση των κτιρίων, με την ίδια μορφολογία και υλικά, ο εκσυγχρονισμός των εγκαταστάσεων, η ενίσχυση του φέροντα οργανισμού ,η εσωτερική διαρρύθμιση καθώς και επεμβάσεις για λόγους λειτουργικούς των προτεινόμενων ως διατηρητέων κτισμάτων, εφόσον δεν αλλοιώνεται ο αρχιτεκτονικός τους χαρακτήρας.

4.- Απαγορεύεται η τοποθέτηση φωτεινών επιγραφών και διαφημίσεων στα χαρακτηριζόμενα ως διατηρητέα κτίσματα. Επιτρέπεται μόνο η τοποθέτηση επιγραφών περιορισμένων διαστάσεων που πληροφορούν για τυχόν χρήση των χώρων των κτιρίων.

5.- Για οποιαδήποτε επέμβαση στο εξωτερικό ή εσωτερικό των διατηρητέων κτιρίων και του περιβάλλοντος χώρου τους καθώς και για την τοποθέτηση επιγραφών, απαιτείται η έγκριση της Επιτροπής Πολεοδομικού και Αρχιτεκτονικού Ελέγχου (ΕΠΑΕ).

6.- Η ισχύς της παρούσας απόφασης αρχίζει από τη δημοσίευση της στην Εφημερίδα της Κυβερνήσεως.


Η απόφαση αυτή να δημοσιευθεί στην Εφημερίδα της Κυβερνήσεως.

Αθήνα, 5 Ιουλίου 2000

Με εντολή Υπουργού

Ο Γενικός Γραμματέας

ΗΛΙΑΣ ΜΠΕΡΙΑΤΟΣ

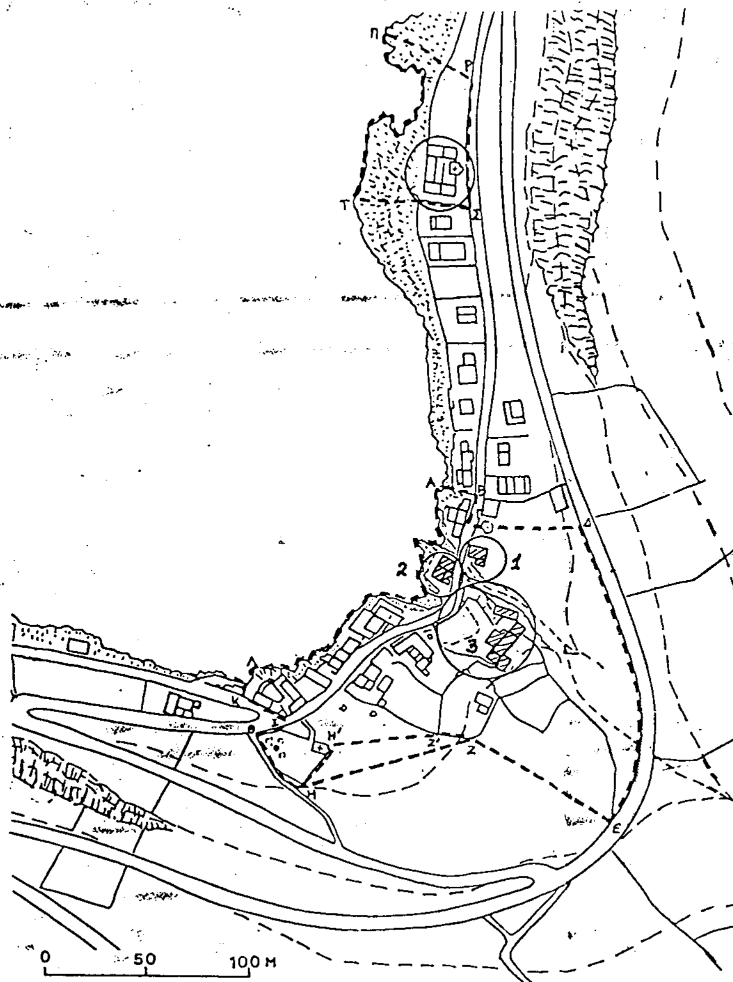

ΕΘΝΙΚΟ ΤΥΠΟΓΡΑΦΕΙΟ
Για τεχνικούς λόγους στο σχεδιάγραμμα
έγινε σμίκρυνση κατά ποσοστό ... *

ΥΠΟΥΡΓΕΙΟ
ΠΕΡΙΒΑΛΛΟΝΤΟΣ
ΧΩΡΟΤΑΞΙΑΣ
ΚΑΙ ΔΗΜ. ΕΡΓΩΝ

Δ/ΝΣΗ ΠΟΛΕΟΔ. ΣΧΕΔΙΑΣΜΟΥ
ΤΜΗΜΑ ΠΑΡΑΔΟΣ. ΟΙΚΙΣΜΩΝ

ΘΕΣΗ: ΛΙΜΕΝΙ Ν. ΛΑΚΩΝΙΑΣ

ΘΕΜΑ: Χαρακτηρισμός ως διατηρητέων τριών (3) συγκρ. κτιρίων Μαυρομιχαλαίων

Διατηρητέο κτίριο
Κτίριο 1 : Κυριακούλη Μαυρομιχάλη
Κτίριο 2 : σπίτι Μαυρομιχάλη
Κτίριο 3 : Παλάτι Μαυρομιχάλη

ΚΛΙΜΑΚΑ 1:2000

ΥΠΟΥΡΓΕΙΟ
ΠΕΡΙΒΑΛΛΟΝΤΟΣ ΧΩΡΟΤΑΞΙΑΣ & ΔΗΜ. ΕΡΓΩΝ
ΣΥΝΟΔΕΥΕΙ ΤΗΝ ΥΠ' ΑΡΙΘΜ. Γ.17809/00 ΑΠΟΦΑΣΗ
ΠΕΡΙ "Χαρακτηρισμός ως διατηρητέων τριών συγκροτημάτων κτιρίων που βρίσκονται στον οικισμό Λιμένι δήμου Οιτύλου (Ν. Λακωνίας) και καθορισμός ειδικών όρων και περιορισμών δόμησης αυτών".
Αθήνα 5 Ιουλίου 2000
ο Διευθυντής

Γερ. Αποστολάτος

Αρ. φύλ. 134
6x1

Αριθ. 17411/3802 (4)

Χαρακτηρισμός ως διατηρητέου κτιρίου που βρίσκεται εντός του εγκεκριμένου ρυμοτομικού σχεδίου του οικισμού Παραλίας Άστρους, Δήμου Βόρειας Κυνουρίας (Ν. Αρκαδίας) και καθορισμός ειδικών όρων και περιορισμών δόμησης αυτού.

Ο ΥΠΟΥΡΓΟΣ ΠΕΡΙΒΑΛΛΟΝΤΟΣ, ΧΩΡΟΤΑΞΙΑΣ ΚΑΙ ΔΗΜΟΣΙΩΝ ΕΡΓΩΝ

Έχοντας υπόψη:

1.- Τις διατάξεις των άρθρων 110 και 327 του από 14-7-99 π.δ/τος "Κώδικας Βασικής Πολεοδομικής Νομοθεσίας (Δ' 580).

2.- Τις διατάξεις του άρθρου 29Α του Ν. 1558/1985 "Κυβέρνηση και Κυβερνητικά Όργανα" (Α' 137) που προστέθηκε με το άρθρο 27 του Ν. 2081/1992 (Α' 154) και αντικαταστάθηκε με την παραγ. 2α του άρθρου 1 του Ν. 2469/1997 (Α' 38).

3.- Την υπ' αριθμ. 103326/1281/5-12-96 απόφαση "Μεταβίβαση αρμοδιοτήτων του Υπουργού και Υφυπουργού Περιβάλλοντος Χωροταξίας και Δημοσίων Έργων στον Γενικό Γραμματέα και στους Προϊσταμένους των Γενικών Δ/νσεων, Δ/νσεων και Τμημάτων του Υπουργείου Περιβάλλοντος Χωροταξίας και Δημοσίων Έργων πλην Γενικής Γραμματείας Δημοσίων Έργων" (1126Β'/16-12-96).

4.- Τις διατάξεις της παρ.Β του άρθρου 1 του Π. Δ/τος 28/28.1.93 "Καθορισμός αρμοδιοτήτων που διατηρούνται από τον Υπουργό και τις Περιφερειακές Υπηρεσίες διανομαρχιακού επιπέδου του Υπουργείου Περιβάλλοντος, Χωροταξίας και Δημοσίων Έργων " (Α' 9).

5.- Την από 3-9-1999 αιτιολογική έκθεση της Δ/νσης Πολεοδομικού Σχεδιασμού - Τμήμα Παραδοσιακών Οικισμών.

6.- Την από 2.3.2000 σύμφωνη γνώμη των φερομένων συνιδιοκτητών του κτιρίου Δημητρίου, Δημοσθένη, Αιμιλίας και Ευγενίας Μαρούδη (αρ. πρ. ΥΠΕΧΩΔΕ 6128/2272/2-3-2000).

7.- Το γεγονός ότι από τις κανονιστικές διατάξεις αυτής της απόφασης δεν προκαλείται δαπάνη σε βάρος του κρατικού προϋπολογισμού και του οικείου Ο.Τ.Α., αποφασίζουμε:

1.- Χαρακτηρίζεται ως διατηρητέο το κτίριο που βρίσκεται επί της οδού Ζαφειροπούλου του εγκεκριμένου ρυμοτομικού σχεδίου του οικισμού Παραλίου Άστρους Δήμου Βόρειας Κυνουρίας (Ν. Αρκαδίας) φερόμενο ως συνιδιοκτησία Δημητρίου, Αιμιλίας, Δημοσθένη και Ευγενίας Μαρούδη, όπως φαίνεται με μαύρη διαγράμμιση στο σχετικό πρωτότυπο διάγραμμα σε κλίμακα 1: 1000 που θεωρήθηκε από τον Προϊστάμενο της Δ/νσης Τοπογραφικών Εφαρμογών με την 17411/2000 πράξη του και που αντίτυπο του σε φωτοσμίκρυνση δημοσιεύεται με την παρούσα απόφαση.

2.- Διατηρητέο χαρακτηρίζεται το αρχικό κτίριο και στοιχεία του περιβάλλοντος χώρου του (μάντρα, αυλόθυρα κ.λπ.) καθώς οι εναρμονιζόμενες με το αρχικό κτίριο μεταγενέστερες προσθήκες, όχι όμως και τα πάσης φύσεως προσκτίσματα που αραιώνουν αυτό. Ο καθορισμός των προσκτισμάτων που ομοιώνουν το αρχικό κτίριο πραγματοποιείται από την Επιτροπή Πολεοδομικού και Αρχιτεκτονικού Ελέγχου (ΕΠΑΕ).

3.- Απαγορεύεται κάθε αφαίρεση, αλλοίωση ή καταστροφή των επί μέρους αρχτεκτονικών ή διακοσμητικών στοιχείων του χαρακτηριζόμενου ως διατηρητέου κτιρίου, πλην εκείνων για τα οποία έχει γνωμοδοτήσει η ΕΠΑΕ.

4.- Επιτρέπεται η επισκευή, ο εκσυγχρονισμός των εγκαταστάσεων, η στατική ενίσχυση και η εσωτερική διαρρύθμιση του κτιρίου που χαρακτηρίζεται ως διατηρητέο ,εφόσον δεν αλλοιώνεται ο γενικός αρχιτεκτονικός χαρακτήρας του κτιρίου και δεν θίγονται τα διατηρητέα στοιχεία του.

5.- Αιτήσεις για ανέγερση νέου κτιρίου στο οικόπεδο του διατηρητέου κτιρίου καθώς και για τυχόν προσθήκη σε αυτό, αποστέλλονται από τη πολεοδομική υπηρεσία με γνώμη της ΕΠΑΕ,στην αρμόδια Υπηρεσία του Υπουργείου Περιβάλλοντος, Χωροταξίας και Δημοσίων Έργων, για ειδική ρύθμιση σύμφωνα με τις διατάξεις του άρθρου 4 παρ.2.του Ν.1577/85 "Περί ΓΟΚ", εφόσον δεν παραβλάπτεται το διατηρητέο κτίριο και ο χώρος που το περιβάλλει.

6.- Απαγορεύεται η τοποθέτηση φωτεινών επιγραφών και διαφημίσεων στο χαρακτηριζόμενο ως διατηρητέο κτίριο.

Επιτρέπεται μόνο η τοποθέτηση επιγραφών περιορισμένων διαστάσεων που πληροφορούν για τυχόν χρήση των χώρων του κτιρίου.


7.- Για οποιαδήποτε επέμβαση στο εξωτερικό ή εσωτερικό του διατηρητέου κτιρίου και του περιβάλλοντος χώρου του, καθώς και για την τοποθέτηση επιγραφών, απαιτείται η έγκριση της ΕΠΑΕ.

8.- Η ισχύς της παρούσας απόφασης αρχίζει από την δημοσίευση της στην Εφημερίδα της Κυβερνήσεως.

Η απόφαση αυτή να δημοσιευθεί στην Εφημερίδα της Κυβερνήσεως.

Αθήνα, 29 Ιουνίου 2000

Με εντολή Υπουργού
Ο Γενικός Γραμματέας
ΗΛΙΑΣ ΜΠΕΡΙΑΤΟΣ

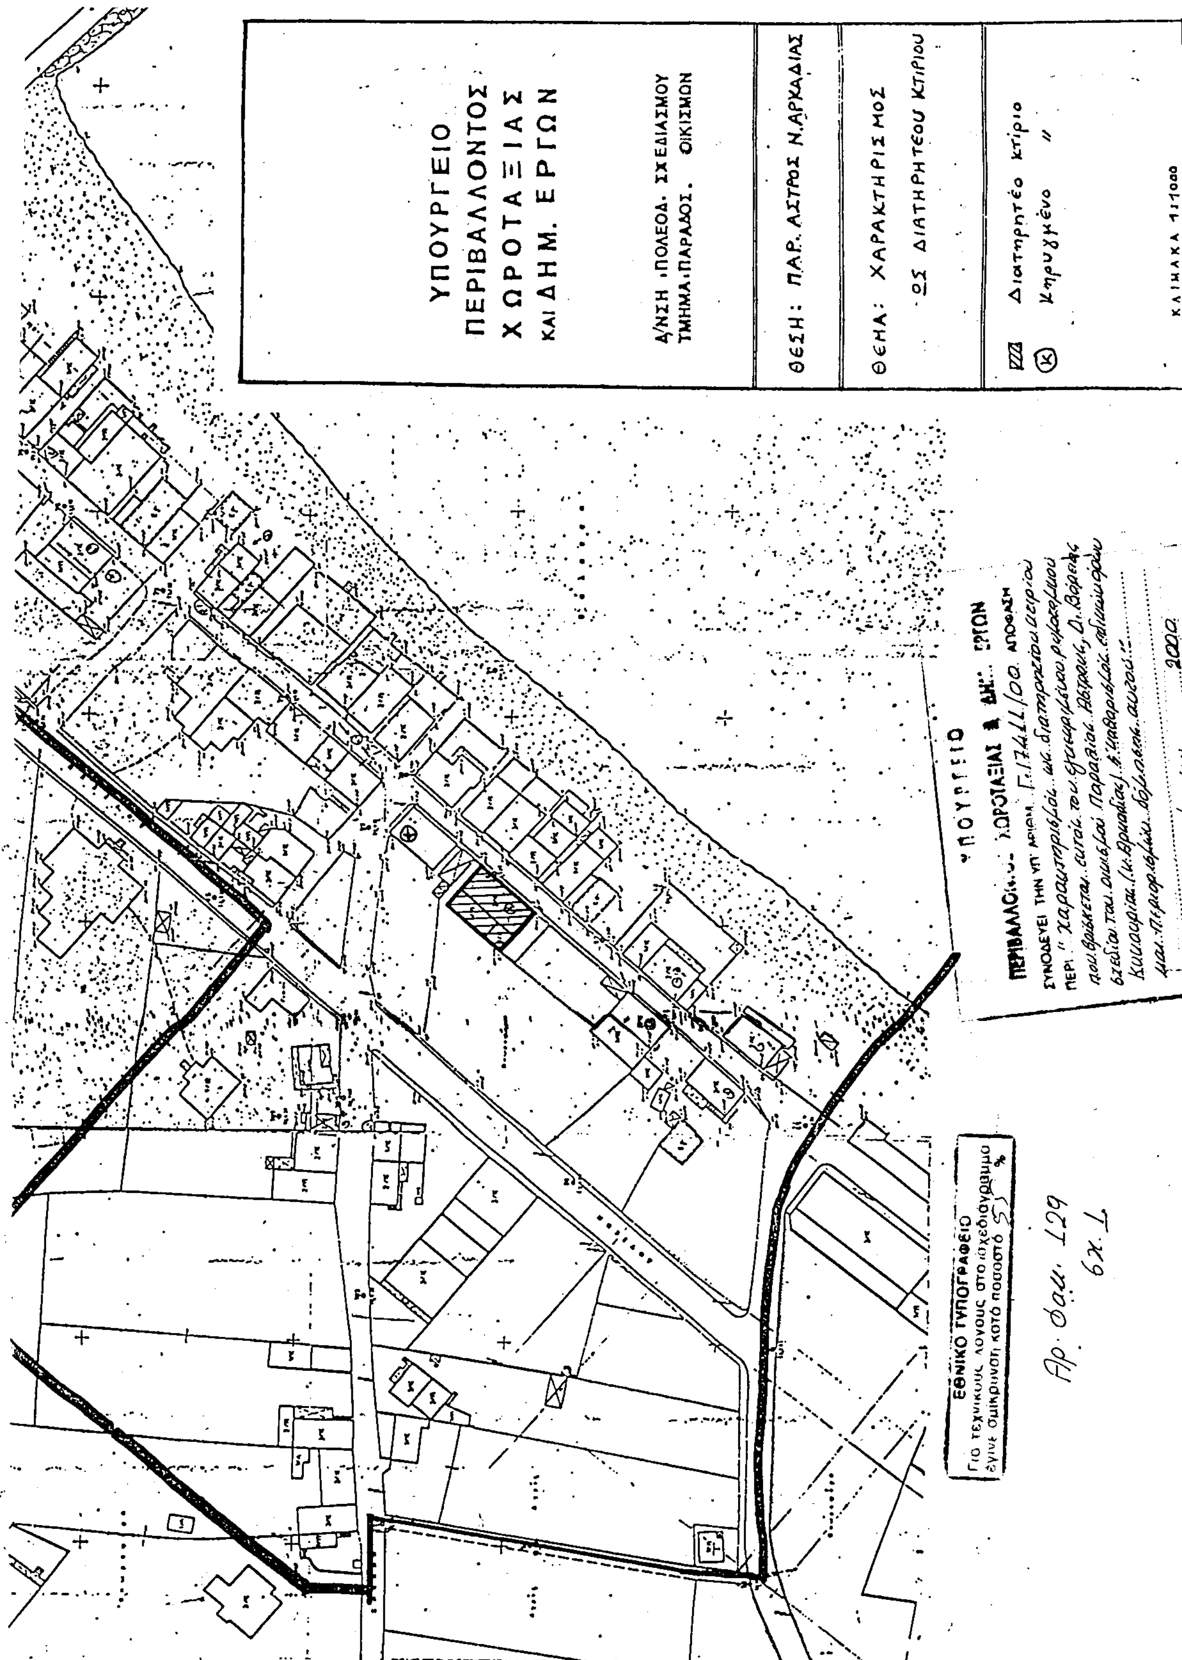
ΥΠΟΥΡΓΕΙΟ
ΠΕΡΙΒΑΛΛΟΝΤΟΣ
ΧΩΡΟΤΑΞΙΑΣ
ΚΑΙ ΔΗΜ. ΕΡΓΩΝ
Δ/ΝΣΗ ΠΟΛΕΟΔ. ΣΧΕΔΙΑΣΜΟΥ
ΤΜΗΜΑ ΠΑΡΑΔΟΣ. ΟΙΚΙΣΜΩΝ
ΘΕΣΗ: ΠΑΡ. ΑΣΤΡΟΣ Ν. ΑΡΚΑΔΙΑΣ
ΘΕΜΑ: ΧΑΡΑΚΤΗΡΙΣΜΟΣ
ΩΣ ΔΙΑΤΗΡΗΤΕΟΥ ΚΤΙΡΙΟΥ
Διατηρητέο κτίριο
Κηρυγμένο "
ΚΛΙΜΑΚΑ 1:1000
ΕΘΝΙΚΟ ΤΥΠΟΓΡΑΦΕΙΟ
Για τεχνικούς λόγους στο σχεδιάγραμμα έγινε σμίκρυνση κατά ποσοστό 55 %

Αριθ. 4863 (5)

Καθορισμός οριογραμμών ρέματος εντός διοικητικών ορίων του Δημοτικού διαμερίσματος Αγίου Γεωργίου Φερών (έναντι Χαλυβουργίας Θεσσαλίας) του Δήμου Φερών Ν. Μαγνησίας.

Ο ΝΟΜΑΡΧΗΣ ΜΑΓΝΗΣΙΑΣ

Έχοντας υπόψη:

1. Το αίτημα του ενδιαφερομένου Ν. Πάσχου για το θέμα.

2. Το σε συνέχεια του παραπάνω εγγράφου ένα (1) τοπογραφικό διάγραμμα κλίμακας 1: 500 της περιοχής του θέματος της Τοπογράφου Μηχ/κού Ι. Μπολώτα.

3. Την χάραξη της οριογραμμής που σχεδιάστηκε με συνεχή γραμμή μπλε χρώματος στα διαγράμματα της προηγουμένης παραγράφου και θεωρήθηκε από τον Δ/ντή της Δ/νσης Τεχν. Υπηρεσιών Δημ.Βλαχάβα.

4. Την με αρ. 1568/2000 βεβαίωση του Δήμου Φερών με την οποία γνωμοδοτεί ως προς τον καθορισμό οριογραμμής και γνωρίζοντας τις διατάξεις των:

α)Ν. 3200/1995, "περί διοικητικής αποκέντρωσης", όπως αυτός συμπληρώθηκε με το Ν.Δ. 532/70.

β) Π.Δ. 910/77, "περί Οργανισμού του Υ.Δ.Ε. όπως αυτό συμπληρώθηκε με το Π.Δ. 39/83 "περί μεταβάσεως αρμοδιοτήτων του Υπουργού Δημοσίων Έργων στις Περιφερειακές Υπηρεσίες».

γ) Τις διατάξεις του Ν. 880/1979 "περί καθορισμού του ανωτάτου ορίου συντελεστού δομήσεως, εισαγωγής του θεσμού μεταφοράς συντελεστού δομήσεως και ετέρων τινών διαρρυθμίσεων της πολεοδομικής νομοθεσίας" (ΦΕΚ 58/Α΄/79) και ειδικότερα το άρθρο 6 (παρ. 1, 2 και 3 αυτού), αποφασίζουμε:


Εγκρίνεται η οριογραμμή του ρέματος εντός διοικητικών ορίων του Δημοτικού διαμερίσματος Αγίου Γεωργίου Φερών (έναντι Χαλυβουργίας Θεσσαλίας) του Δήμου Φερών όπως φαίνεται χρωματισμένη με μπλε γραμμή στο, από τον Δ/ντή Τεχνικών Υπηρεσιών, θεωρημένο πρωτότυπα τοπογραφικό διάγραμμα.

Η απόφαση αυτή να δημοσιευθεί στην Εφημερίδα της Κυβερνήσεως.


Βόλος, 28 Ιουνίου 2000

Ο Νομάρχης

ΠΑΝΑΓΙΩΤΗΣ ΣΚΟΤΙΝΙΩΤΗΣ

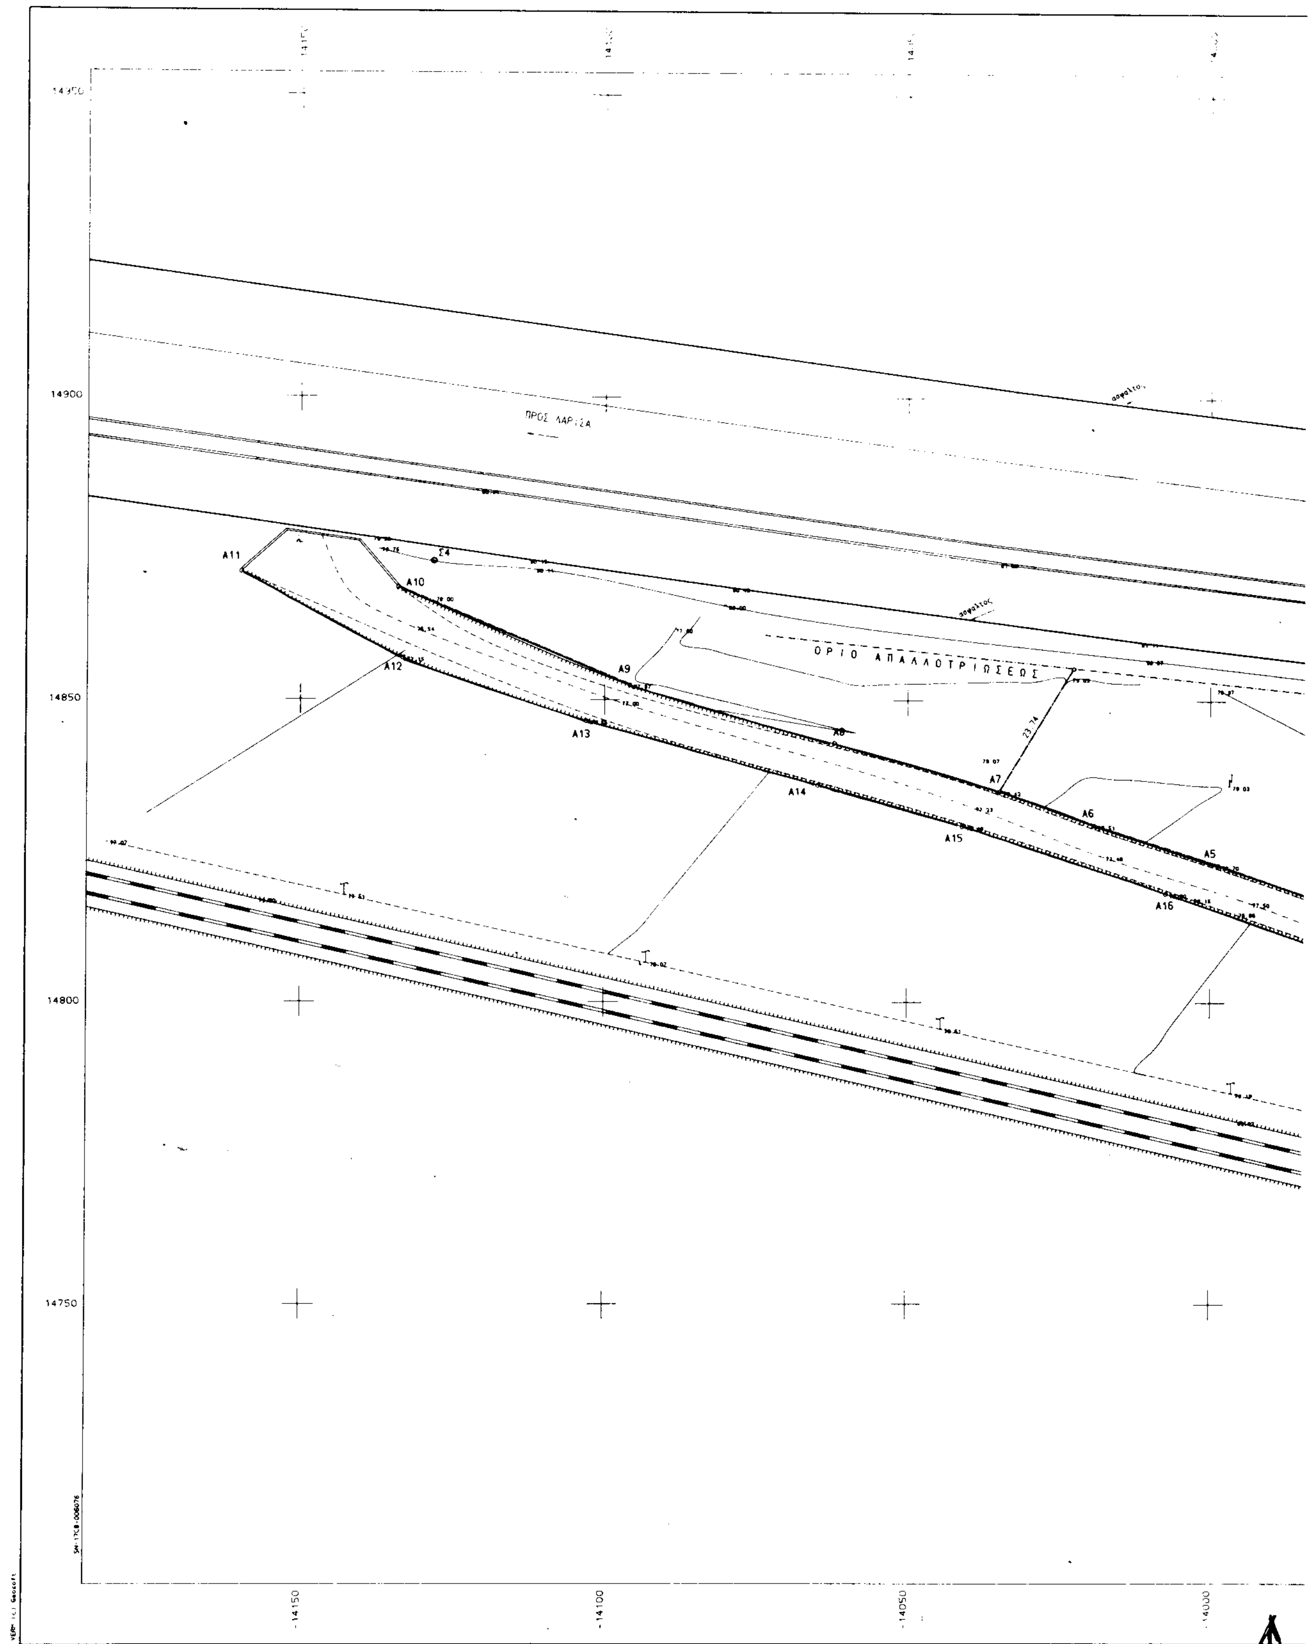

14900
14850
14800
14750
ΠΡΟΣ ΛΑΡΙΣΑ
ΟΡΙΟ ΑΠΑΛΛΟΤΡΙΩΣΕΩΣ
Σ4
A5
A6
A7
A8
A9
A10
A11
A12
A13
A14
A15
A16
23.74
14150
14100
14050
14000

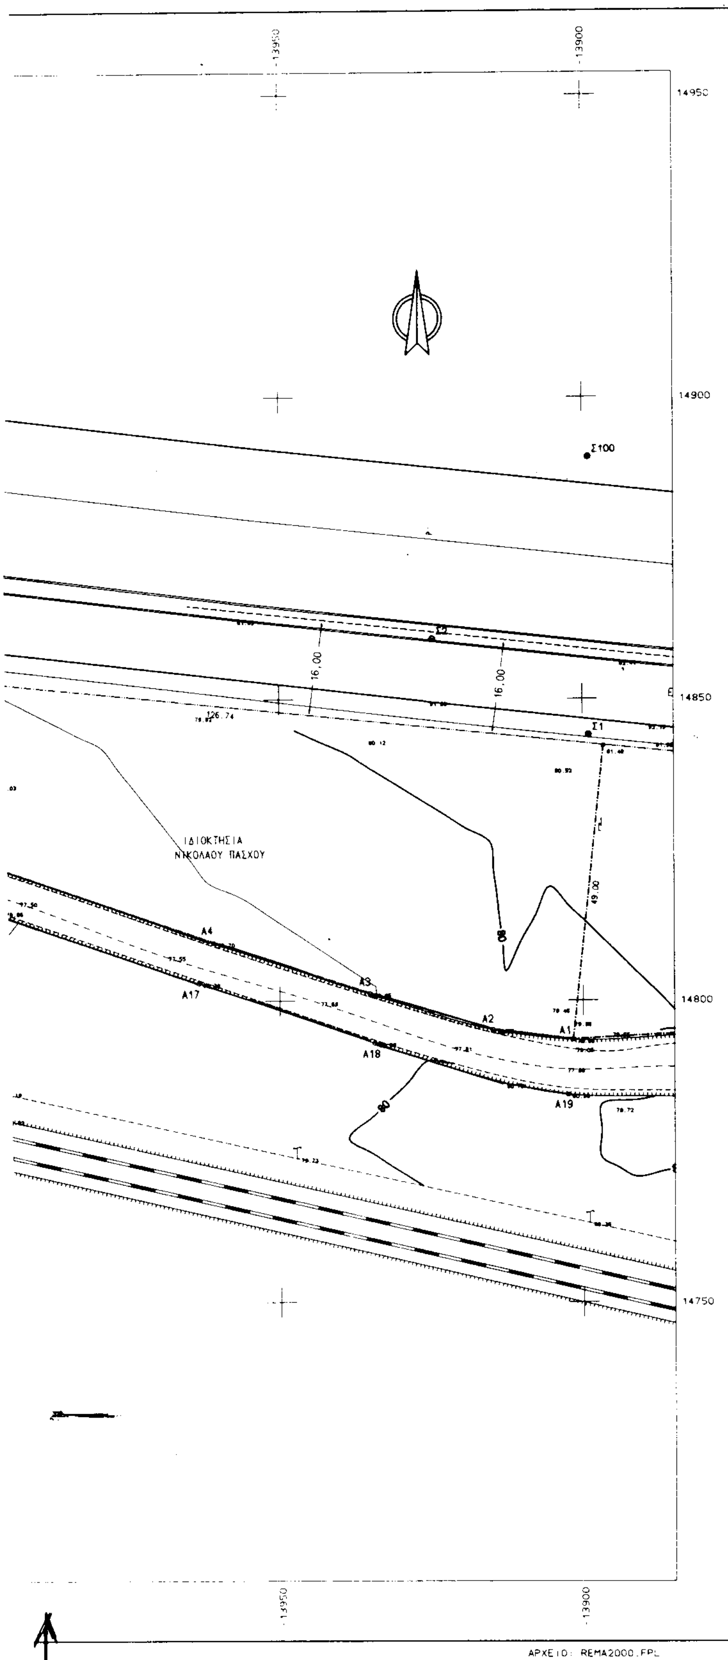

ΑΡΧΕΙΟ: REMA2000.FPL

ΣΥΝΤΕΤΑΓΜΕΝΕΣ ΣΗΜΕΙΩΝ ΚΑΘΟΡΙΣΜΟΥ ΟΡΙΟΥ ΡΕΜΑΤΟΣ

Α/Α	Χ	Ψ	Α/Α	Χ	Ψ
A1	-13901,703	14793,534	A11	-14158,839	14871,175
A2	-13914,924	14795,189	A12	-14133,238	14856,947
A3	-13935,180	14801,218	A13	-14103,026	14846,546
A4	-13960,998	14809,680	A14	-14064,820	14835,986
A5	-13998,771	14822,820	A15	-14040,978	14829,221
A6	-14019,253	14829,414	A16	-14007,415	14818,154
A7	-14034,845	14835,020	A17	-13963,384	14802,978
A8	-14062,068	14842,978	A18	-13934,422	14793,007
A9	-14095,909	14852,523	A19	-13902,533	14784,391
A10	-14134,028	14868,604			

ΕΠΙΤΡΟΠΗ ΟΡΙΟΘΕΤΗΣΗΣ ΡΕΜΑΤΟΣ

Βόλος 14 Φεβρουαρίου 2000

1. ΦΛΑΜΠΟΥΡΗΣ ΚΩΝΣΤΑΝΤΙΝΟΣ

2. ΚΑΚΑΕ ΠΟΠΗ

3. ΚΑΤΣΑΡΟΣ ΑΠΟΣΤΟΛΟΣ

23/3/2000

ΤΕΧΝΙΚΟ ΓΡΑΦΕΙΟ ΜΕΛΕΤΩΝ
ΙΩΑΝΝΑ ΜΠΟΛΩΤΑ-ΚΑΛΟΓΗΡΟΥ

Κ. Καρτάλη - Κωνσταντά 136, Βόλος
Τηλ. (0421)-23248

ΕΡΓΟΔΟΤΗΣ

ΠΑΣΧΟΣ ΝΙΚΟΣ

ΕΘΝΙΚΟ ΤΥΠΟΓΡΑΦΕΙΟ
Για τεχνικούς λόγους στο πρωτότυπο έγινε σμίκρυνση κατά ποσοστό 40 %

ΕΡΓΟ

ΥΨΟΜΕΤΡΙΚΗ-ΤΟΠΟΓΡΑΦΙΚΗ ΑΠΟΤΥΠΩΣΗ
ΓΙΑ ΚΑΘΟΡΙΣΜΟ ΟΡΙΟΓΡΑΜΜΩΝ ΡΕΜΑΤΟΣ

ΘΕΣΗ

Ε.Ο. ΒΟΛΟΥ-ΛΑΡΙΣΑΣ Χ.Θ.
(απέναντι της Χαλυβουργίας)

ΘΕΜΑ ΣΧΕΔΙΟΥ

ΤΟΠΟΓΡΑΦΙΚΟ ΔΙΑΓΡΑΜΜΑ

ΑΡΙΘΜΟΣ ΣΧΕΔΙΟΥ: T-1

ΚΛΙΜΑΚΑ
1:500

ισοδιάσταση=1.00

ΧΡΟΝΟΣ ΜΕΛΕΤΗΣ : 7 ΟΚΤΩΒΡΙΟΥ 1999

ΥΠΟΓΡΑΦΗ	ΣΦΡΑΓΙΔΑ
ΙΩΑΝΝΑ ΗΛ. ΜΠΟΛΩΤΑ-ΚΑΛΟΓΗΡΟΥ ΔΙΠΛΩΜ. ΑΓΡ. ΤΟΠΟΓΡΑΦΟΣ ΜΗΧΑΝΙΚΟΣ Α.Π.Θ. Α.Μ. Τ.Ε.Ε. Κ. ΚΑΡΤΑΛΗ - ΚΩΝΣΤΑΝΤΑ 136 - Τηλ. 23.248 ΒΟΛΟΣ Α.Φ.Μ. 014431369 - Δ.Ο.Υ. Α' ΒΟΛΟΥ	